


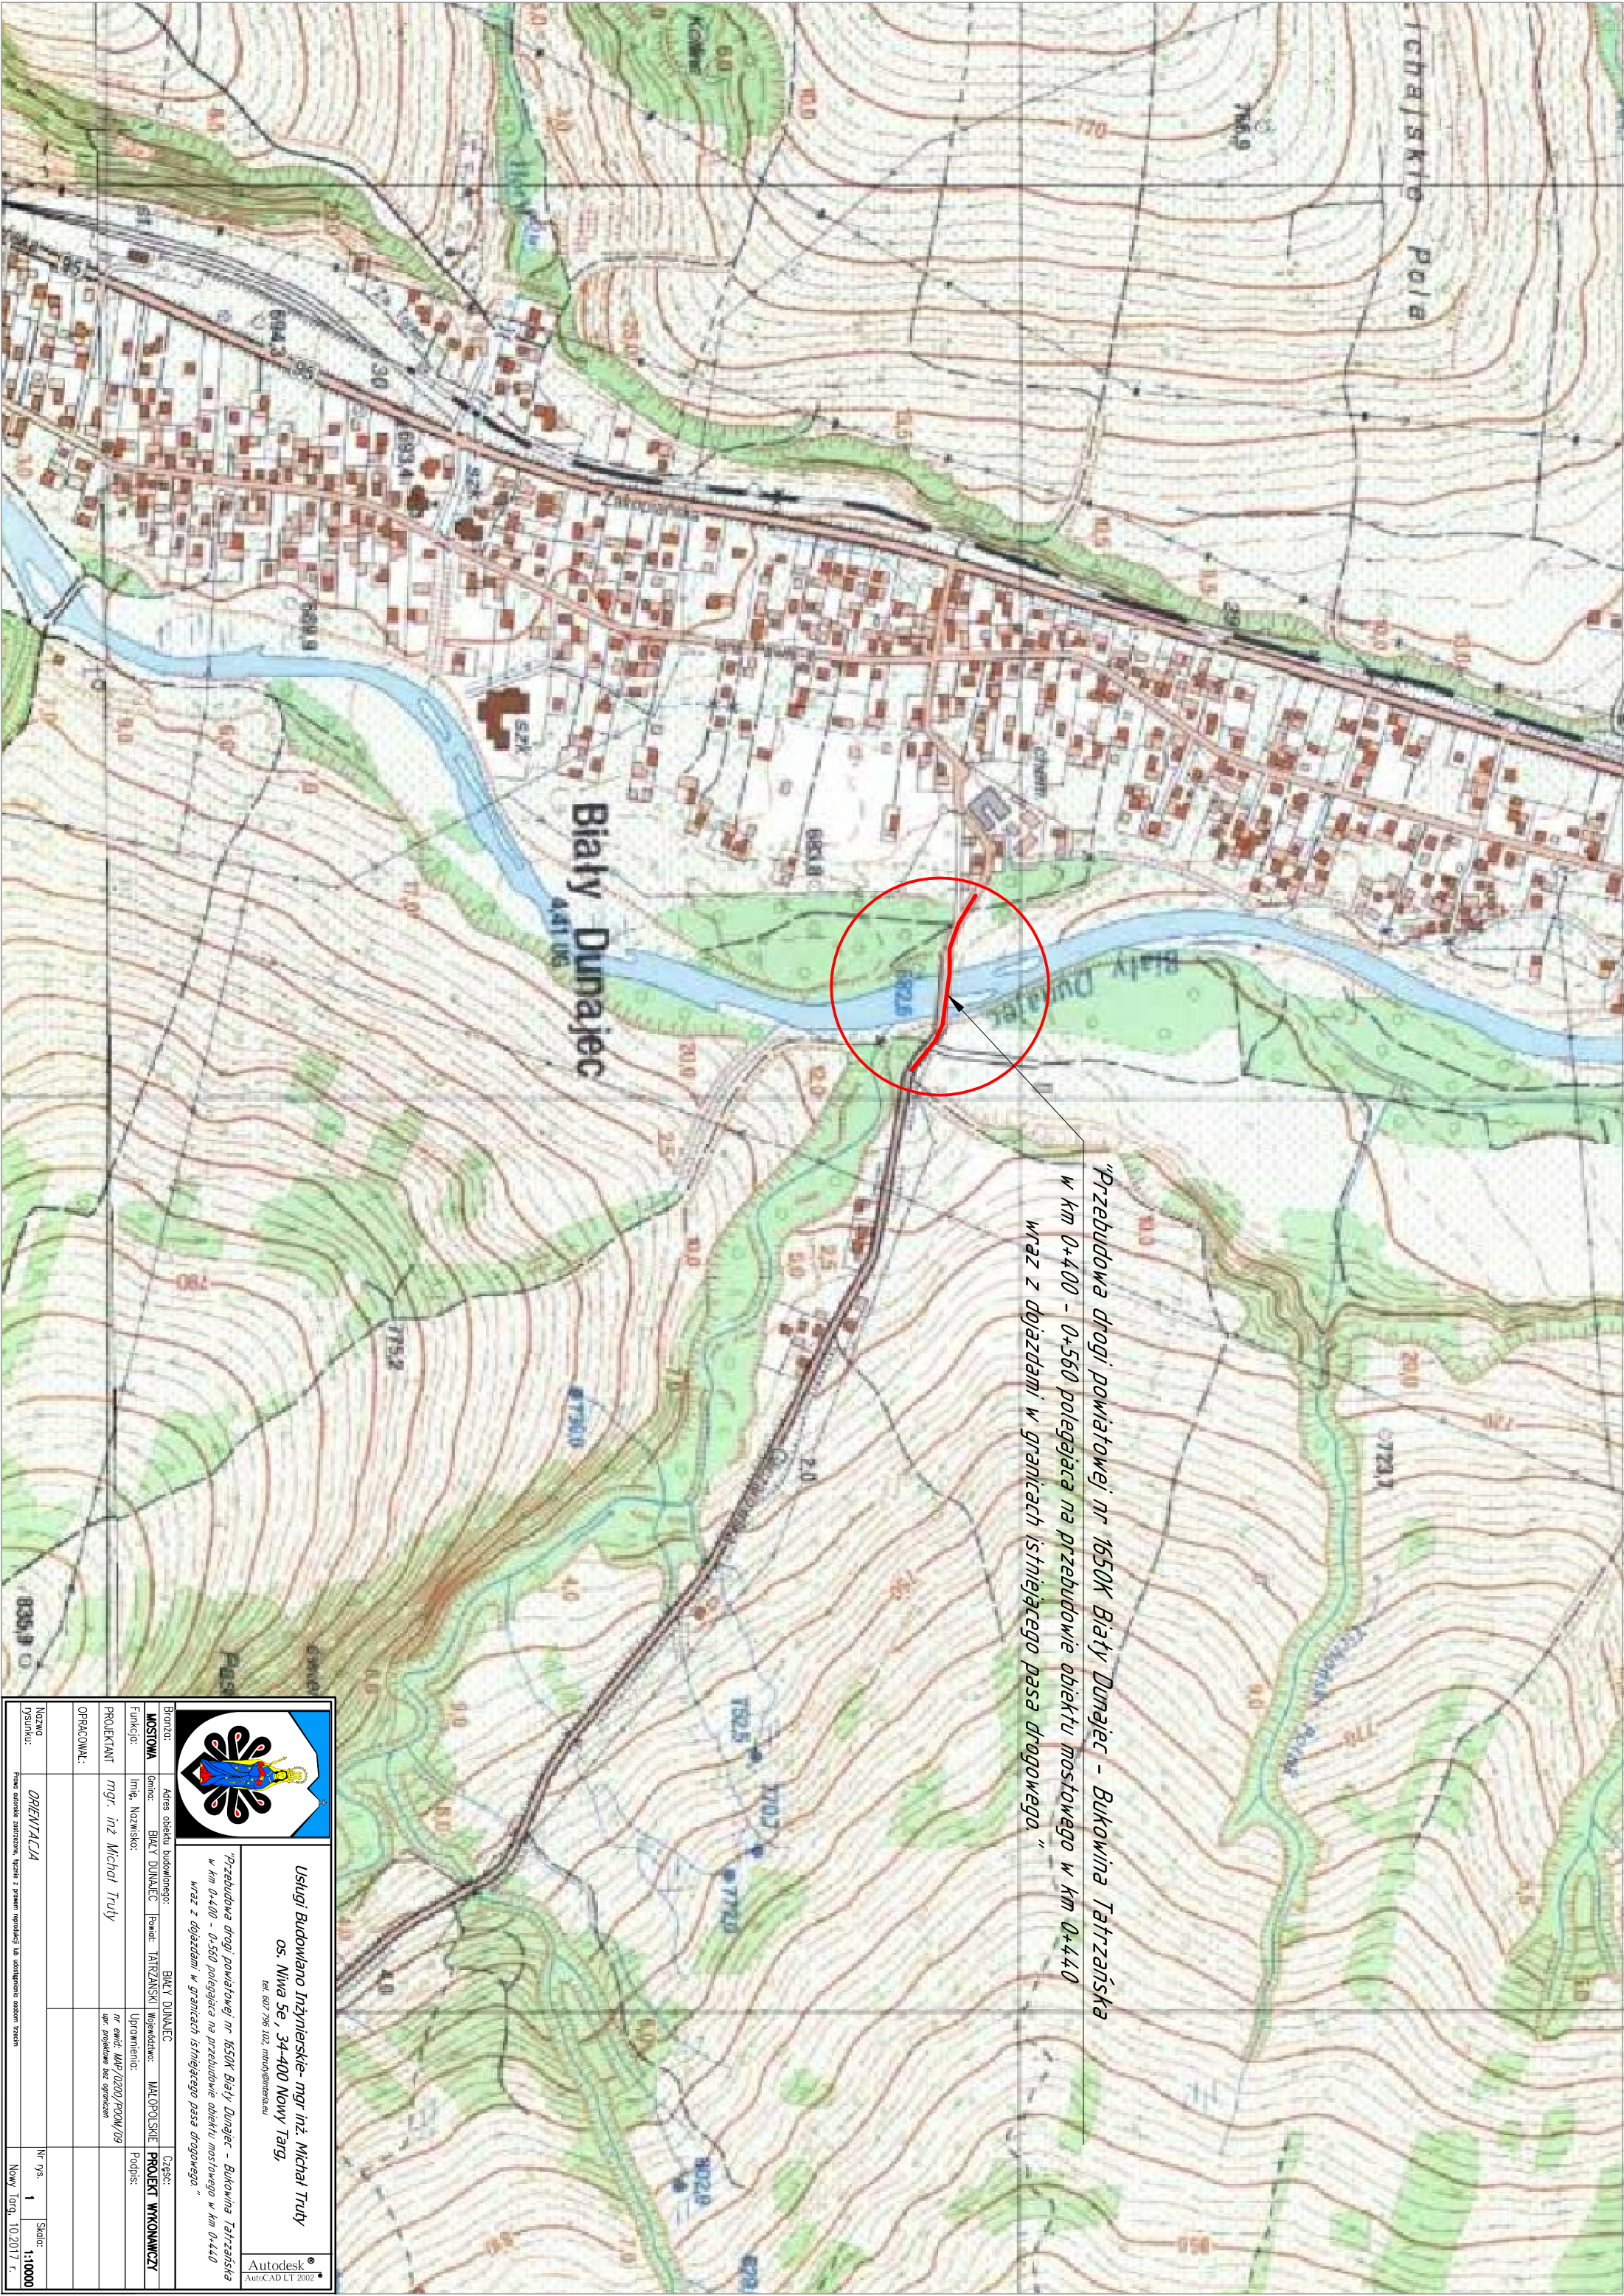


*"Przebudowa drogi powiatowej nr 1650K Biały Dunajec - Bukowina Tatrzańska
w km 0+400 - 0+560 polegająca na przebudowie obiektu mostowego w km 0+440
wraz z dojazdami w granicach istniejącego pasa drogowego."*


Usługi Budowlano Inżynierskie- mgr inż. Michał Truły
os. NWA 5c, 34-400 Nowy Targ,
tel. 607 796 102, mtru@onet.pl


Przebudowa drogi powiatowej nr 1650K Biały Dunajec - Bukowina Tatrzańska
w km 0+400 - 0+560 polegająca na przebudowie obiektu mostowego w km 0+440
wraz z dojazdami w granicach istniejącego pasa drogowego

Autodesk
AutoCAD LT 2002

Branża:		Adres obiektu budowlanego:		Czaszka:	
MOSTOWA		BIAŁY DUNAJEC		PROJEKT WYKONAWCZY	
Funkcja:		Imię, Nazwisko:		Podpis:	
PROJEKTANT		mgr. inż. Michał Truły		nr ewid. MW/0200/PCOM/09	
OPRACOWAŁ:				upr. projektowa bez ograniczeń	
Nazwa rysunku:		ORIENTACJA		Nr rys. 1 Skala: 1:10000	
Prawo autorskie zastrzeżone. Wszelkie z prawem reprodukcyjnym lub udzielenia osobom trzecim		Nowy Targ, 10.2017 r.			

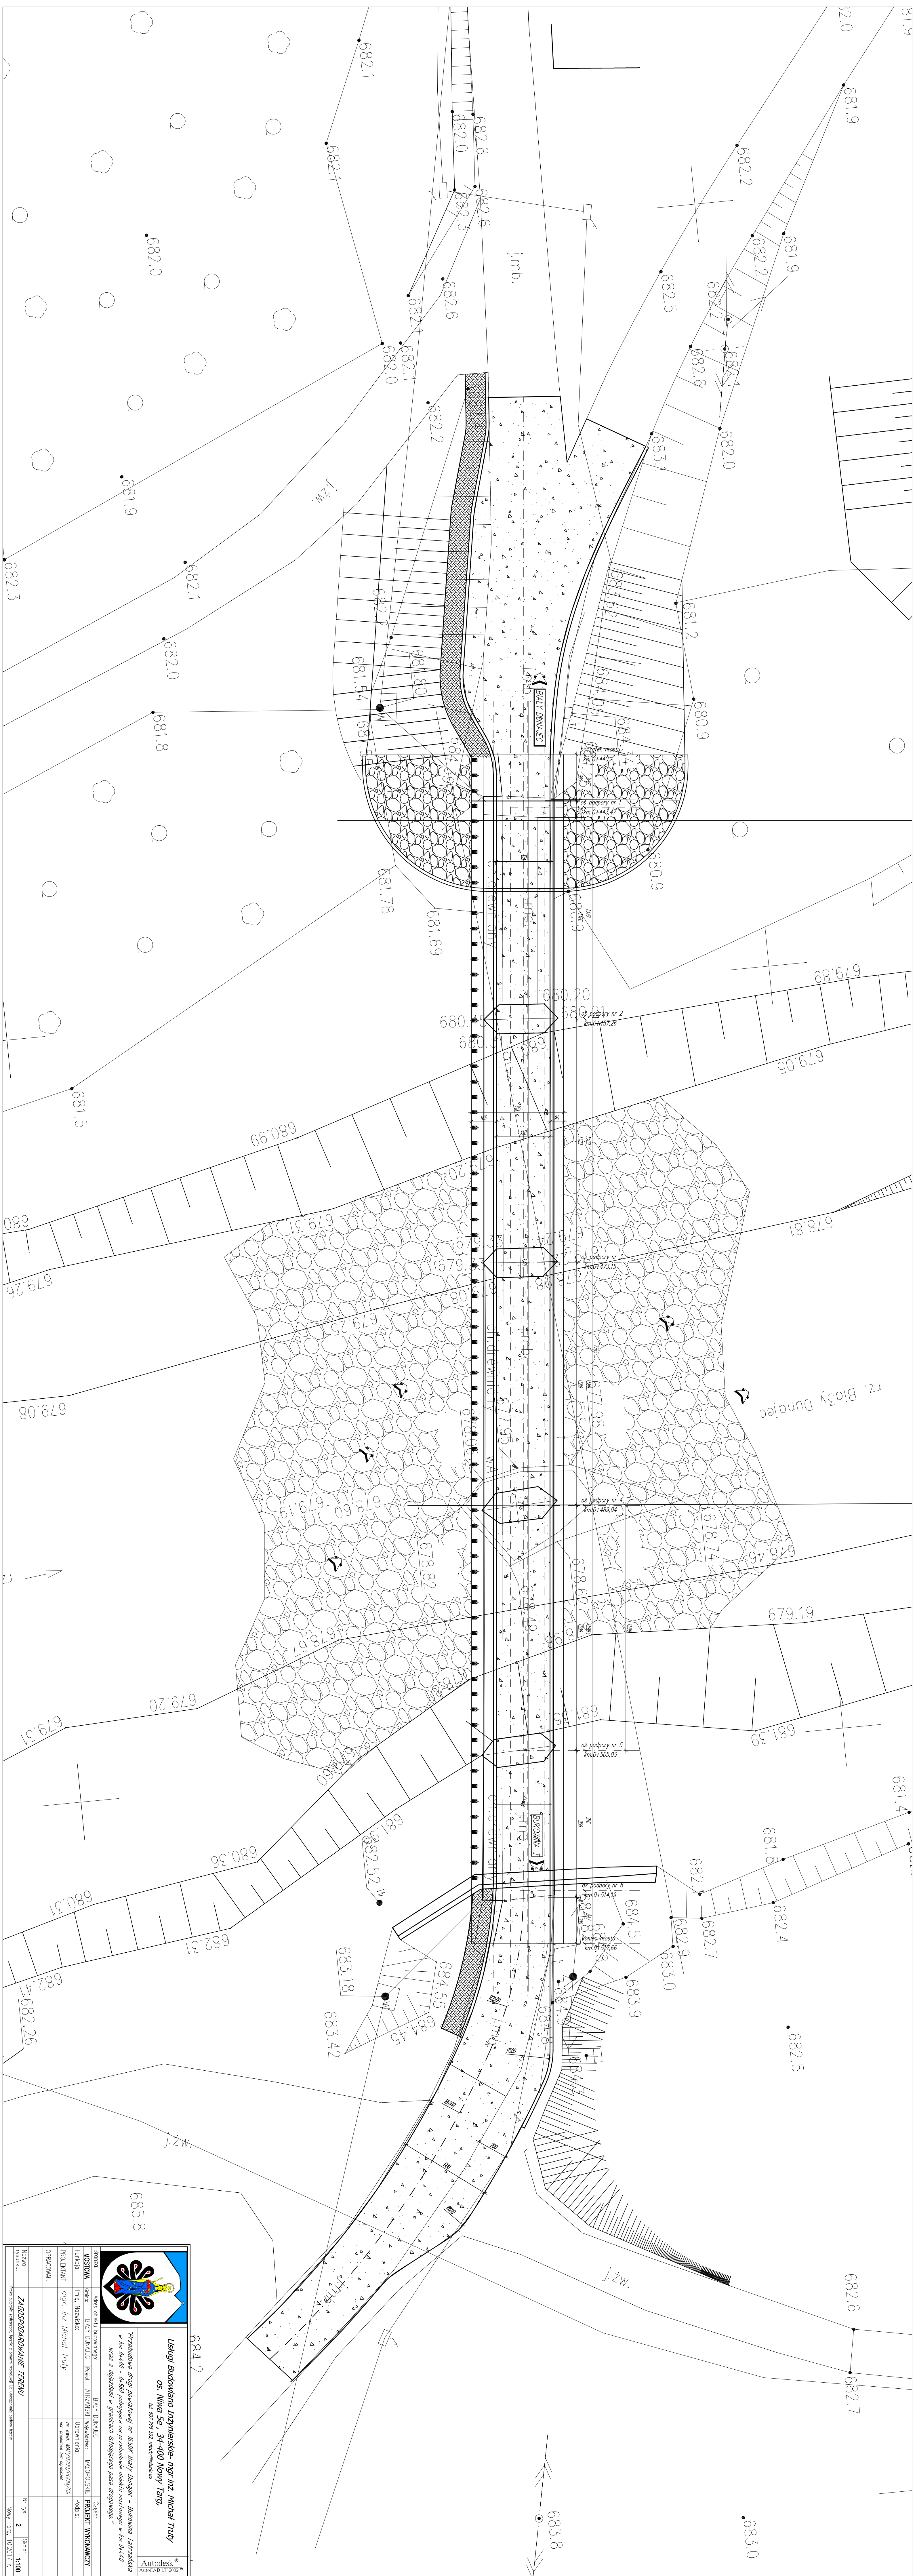

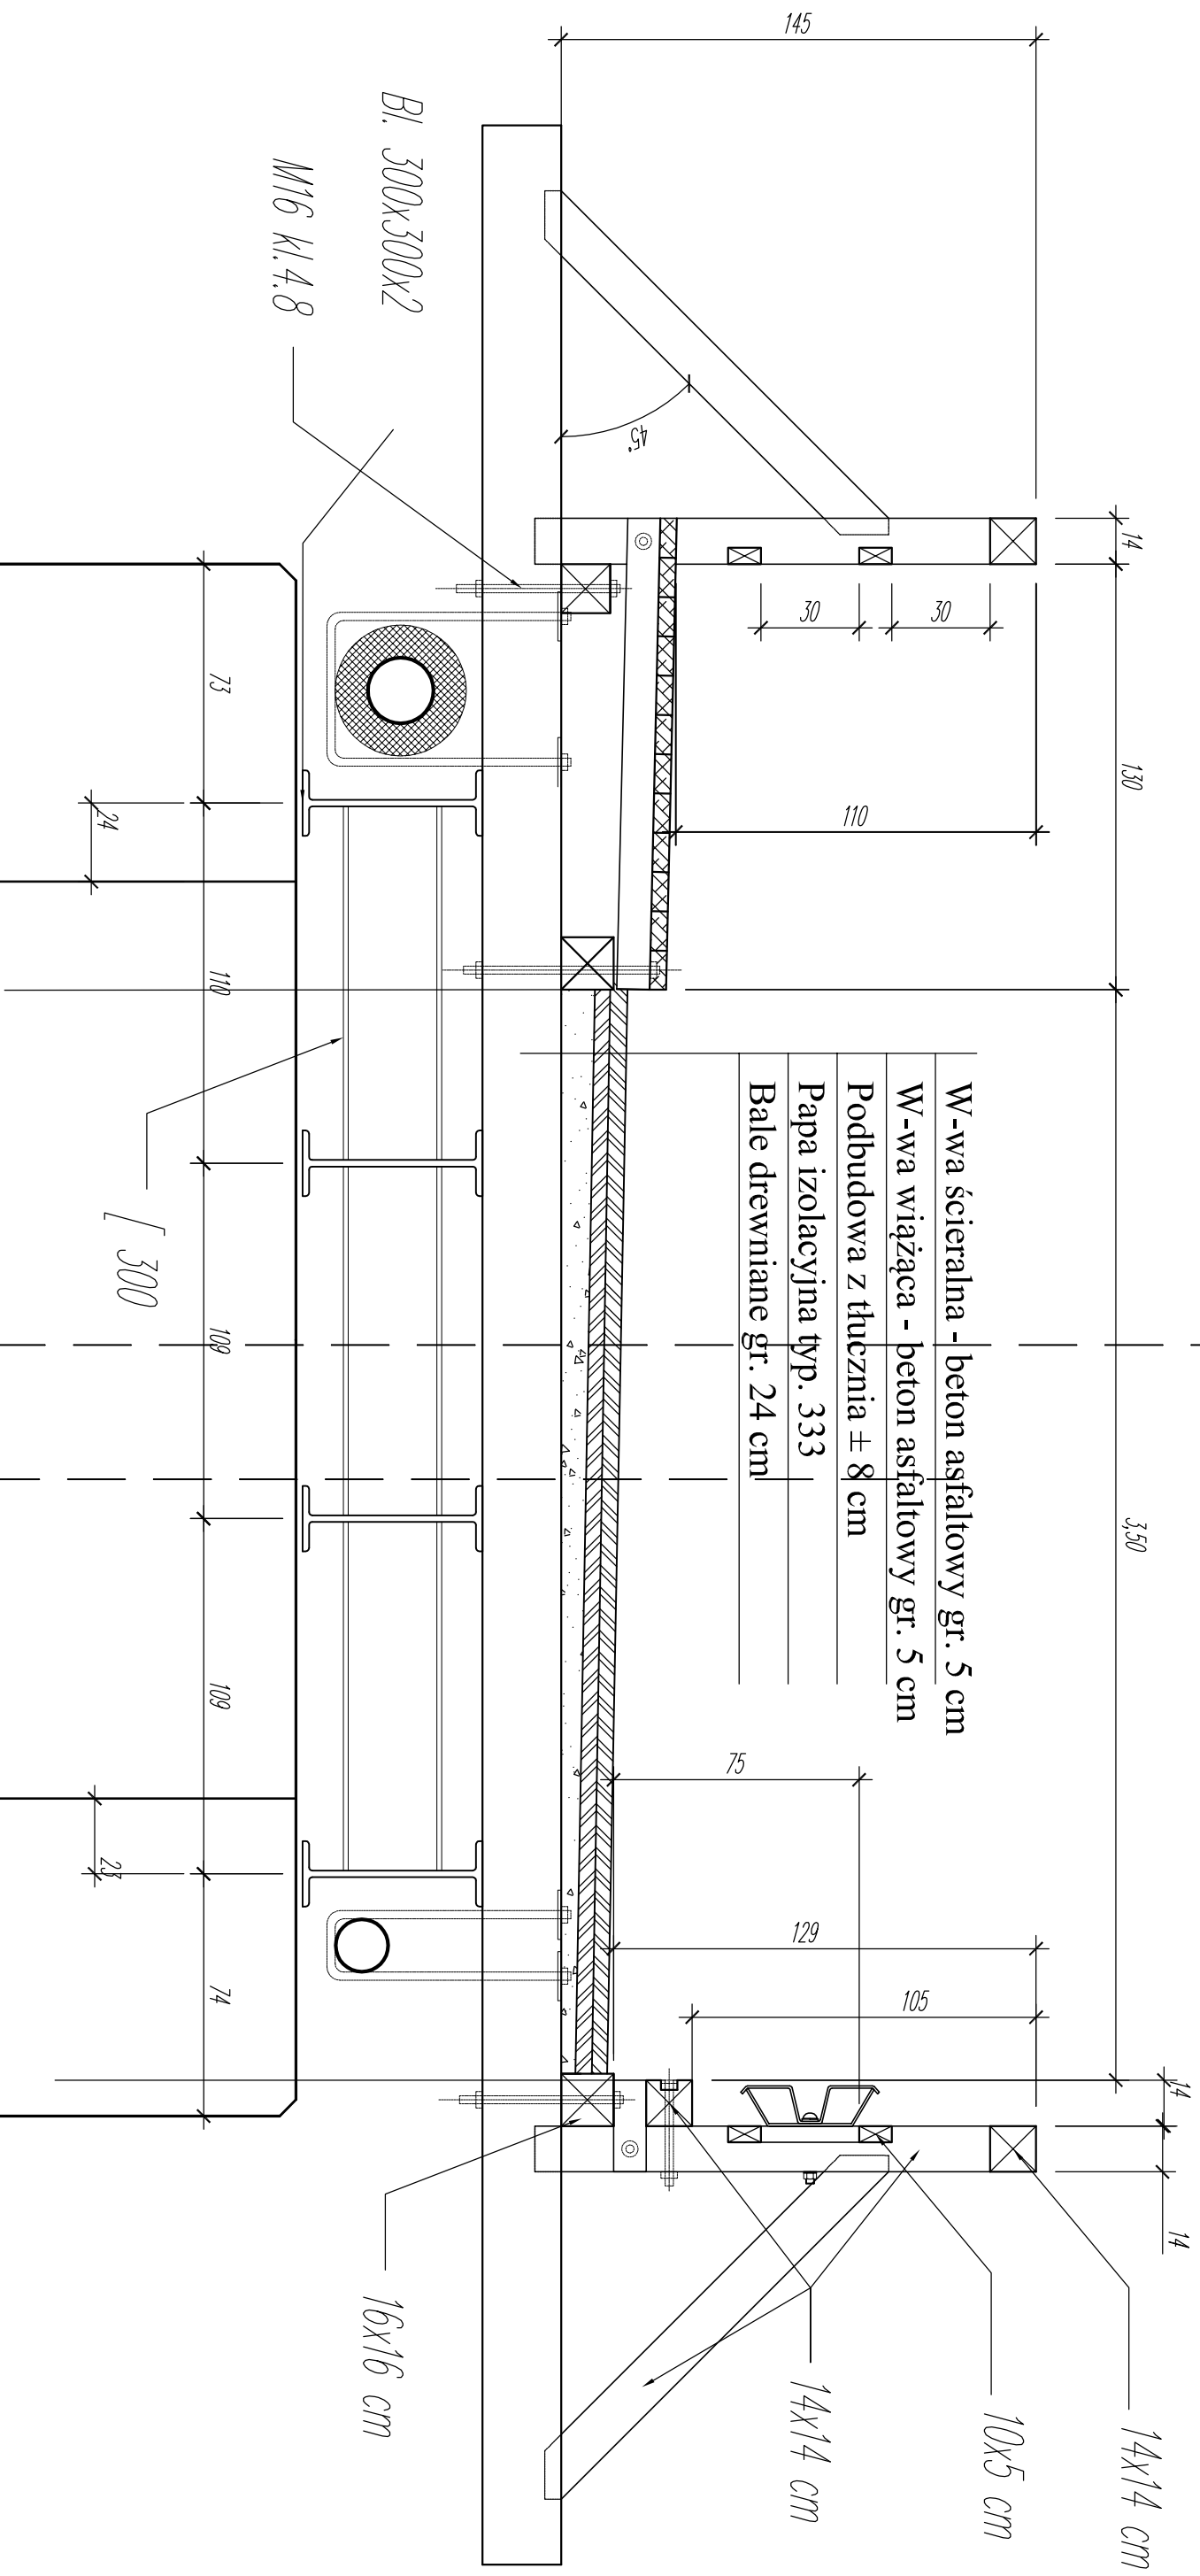


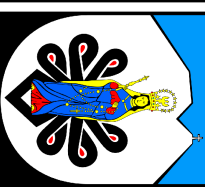		<i>Usługi Budowlano Inżynierskie- mgr inż. Michał Truły</i> os. Niwa 5e, 34-400 Nowy Targ, tel. 607 796 102, mtruly@interia.eu	
<i>"Przebudowa drogi powiatowej nr 1650K, Białe Dunajce - Bukowina Tatrzańska w km 0+400 - 0+560 polegająca na przebudowie obiektu mostowego w km 0+440 wraz z dojazdami w granicach istniejącego pasa drogowego."</i>		Autodesk® AutoCAD LT 2007	
BUDOWA:	Adres obiektu budowlanego:		CZĘŚĆ:
MOSTOWA	Gmina: BIAŁY DUNAJEC	Powiat: TATRZAŃSKI	PROJEKT WYKONAWCZY
Funkcja:	Imię: BIAŁY DUNAJEC	Powiat: TATRZAŃSKI	Współodsięgi:
	Imię, Nazwisko:		Uprawnienia:
PROJEKTANT	mgr. inż. Michał Truły		nr ewid. MAZ 7020/PODM/09
			upr. projektowa dla opisanego
OPRACOWAŁ:			Podpis:
Nazwa osobu wykonu:			Nr rys. 3
			Skala: 1:20
Praca została wykonana, wyraża się zgodą na wydanie i udostępnienie osobom trzecim			
			Nowy Targ, 10.2017 r.



BUKOWINA TATRZAŃSKA

BIALY DUNAIEC

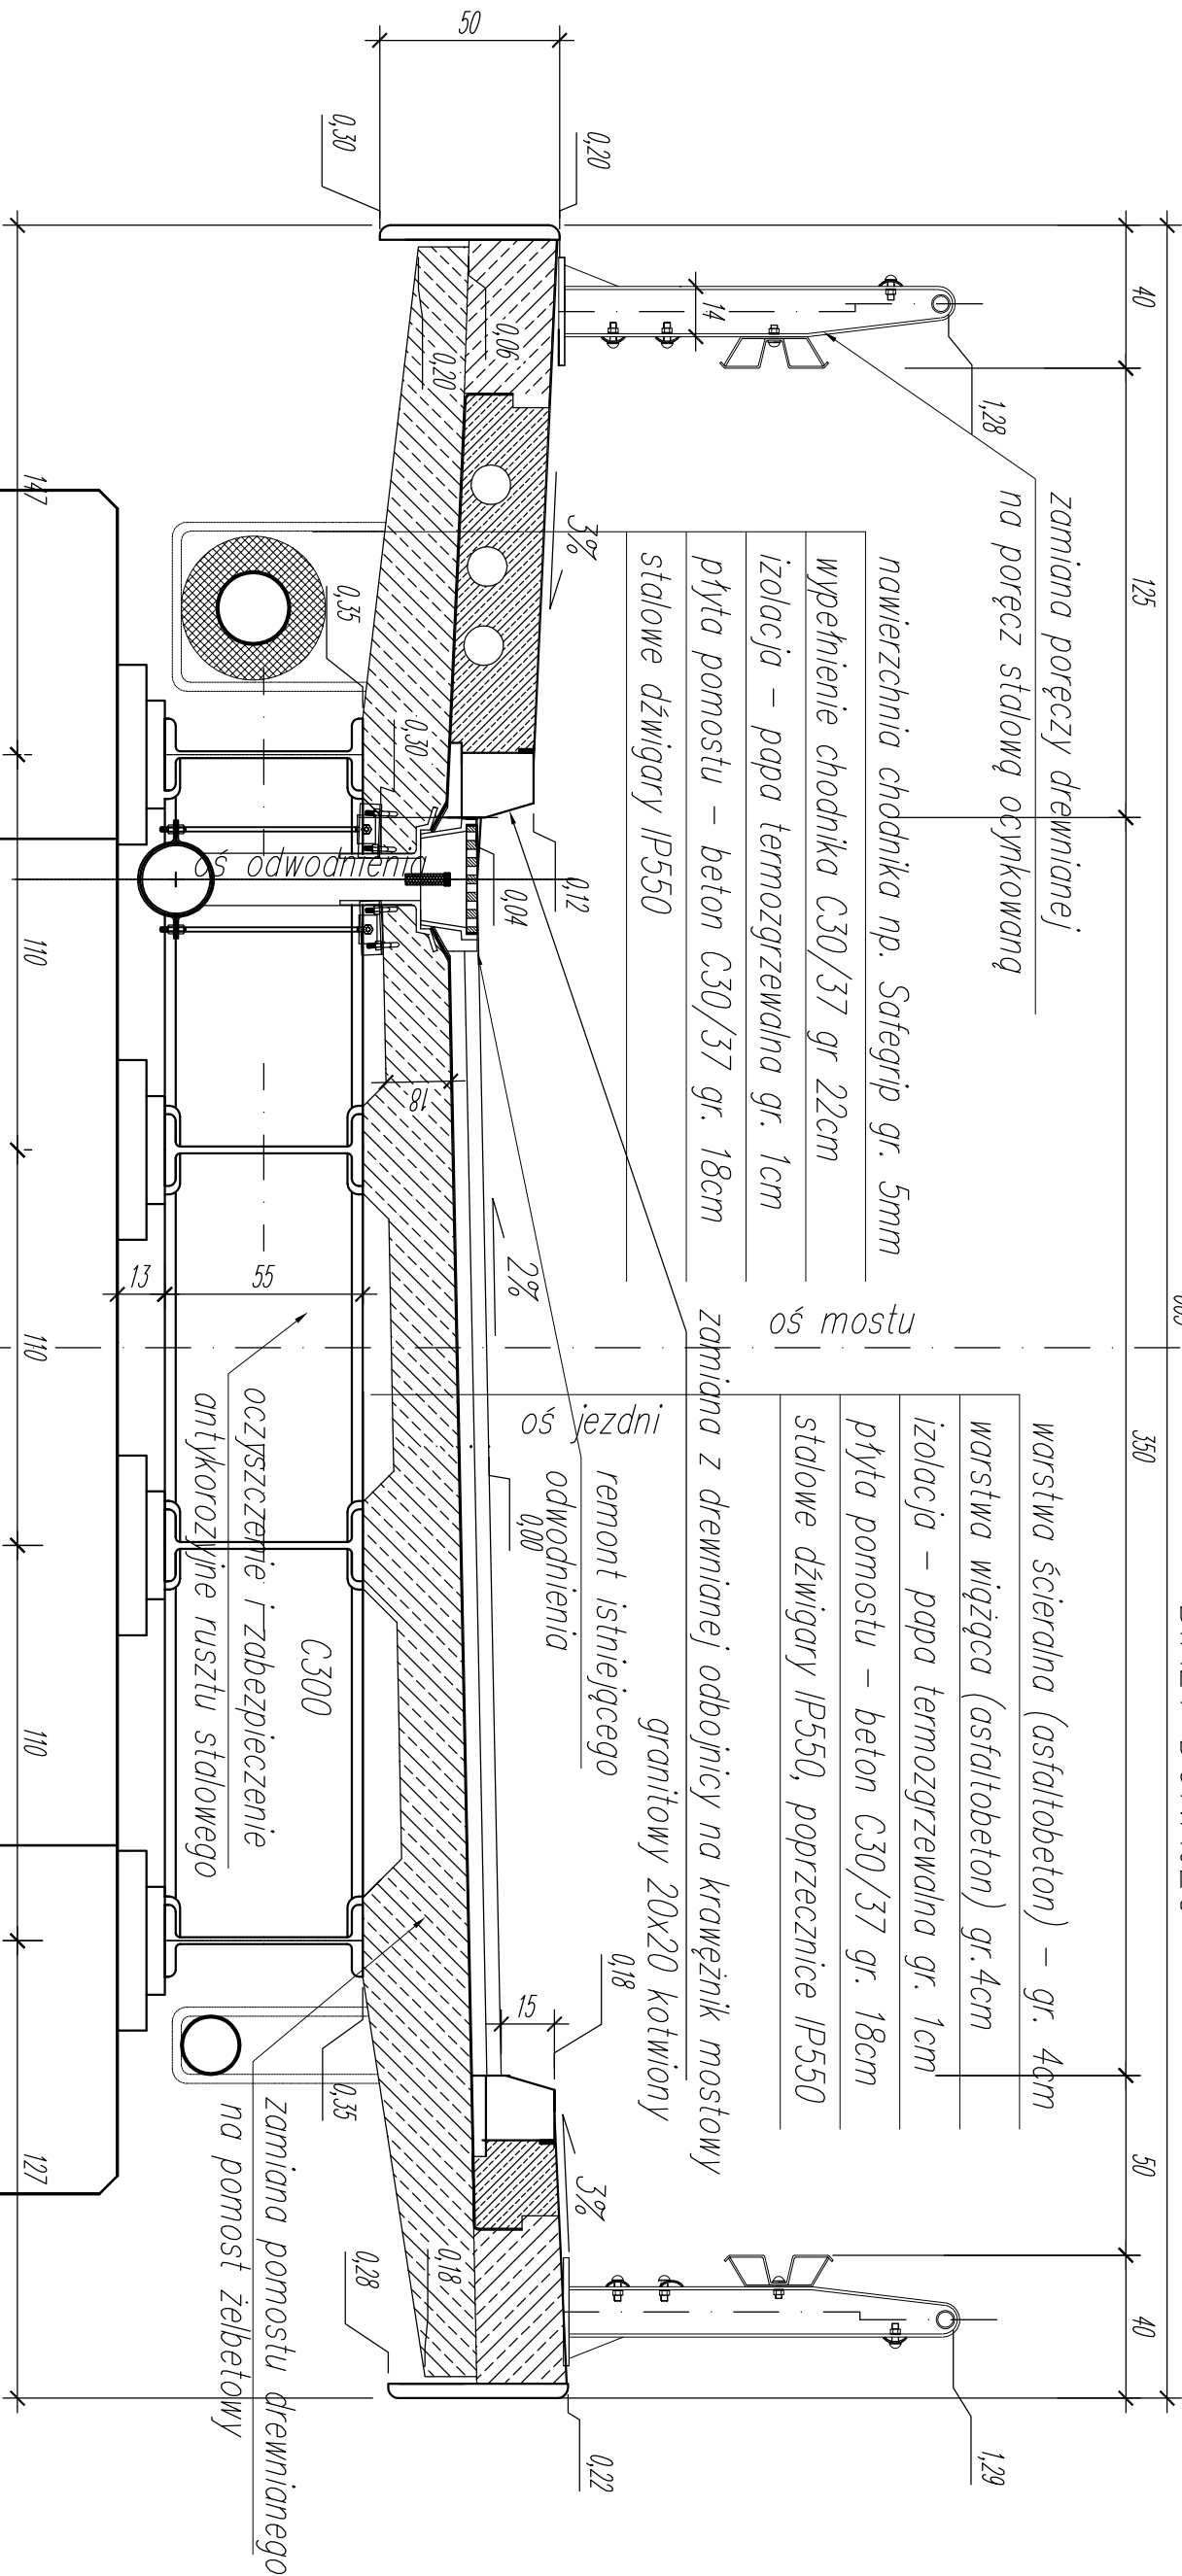

"Przebudowa drogi powiatowej nr 1650K Biały Dunajec – Bukowina Tatrzańska	
w km 0+400	– 0+560 wraz z przebudową obiektu mostowego w km 0+440
w granicach istniejącego pasa drogowego.	
uzupełnienie ubytków na powierzchni	
podpór oraz zabezpieczenie antykorozyjne powierzchni podpór	
ISTNIEJĄCE PODPORY	

Usługi Budowlano Inżynierskie- mgr inż. Michał Truły

os. Niwa 5e, 34-400 Nowy Targ,

tel. 607 796 102, mtruly@interia.pl

Przebudowa drogi powiatowej nr 1650K Biały Dunajec – Bukowina Tatrzańska w km 0+400 – 0+560 polegająca na przebudowie obiektu mostowego w km 0+440 wraz z objazdami w granicach istniejącego pasa drogowego.

Autodesk
AutoCAD LT 2002

Brano:	Adres obiektu budowlanego:	BIALY DUNAIEC	Czas:
MOSTOWIA	Gmina:	BIALY DUNAIEC	PROJEKT WYKONAWCZY
Funkcja:	Inicjator, Nazwa:	Uprawnienia:	Podpis:
PROJEKTANT	mgr. inż. Michał Truły	nr ewid. MBP/0200/PCOM/09	
OPRACOWAL:		upr. projektowe bez ograniczeń	
Nazwa rysunku:	PRZEBUDOWA POPRZECZNY - PROJEKTOWANY	Nr rys. 4	Skala: 1:20
	Prace budowlane, zastrzeżenie, kopie z prawem reprodukcji lub udostępnienia osobom trzecim	Nowy Targ, 10.2017 r.	